


- Brandcellsgräns EI 30
- Brandcellsgräns EI 60
- Utrymningsväg
- Väg till utrymningsväg
- Centralapparat
- Nödbelysning
- Utrymningsriktning
- Genomlyst eller belyst utrymningskytt
- Handbrandsläckare
- Brandfarlig vara
- Röklucka
- Manöver röklucka
- Brandklass dörrar
- Dörrstängare
- Dörrstängare på magnet
- Utrymningsplan

Rev -
Ansv -
Sign -
Datum -
Brandskyddsritning 2012-05-11

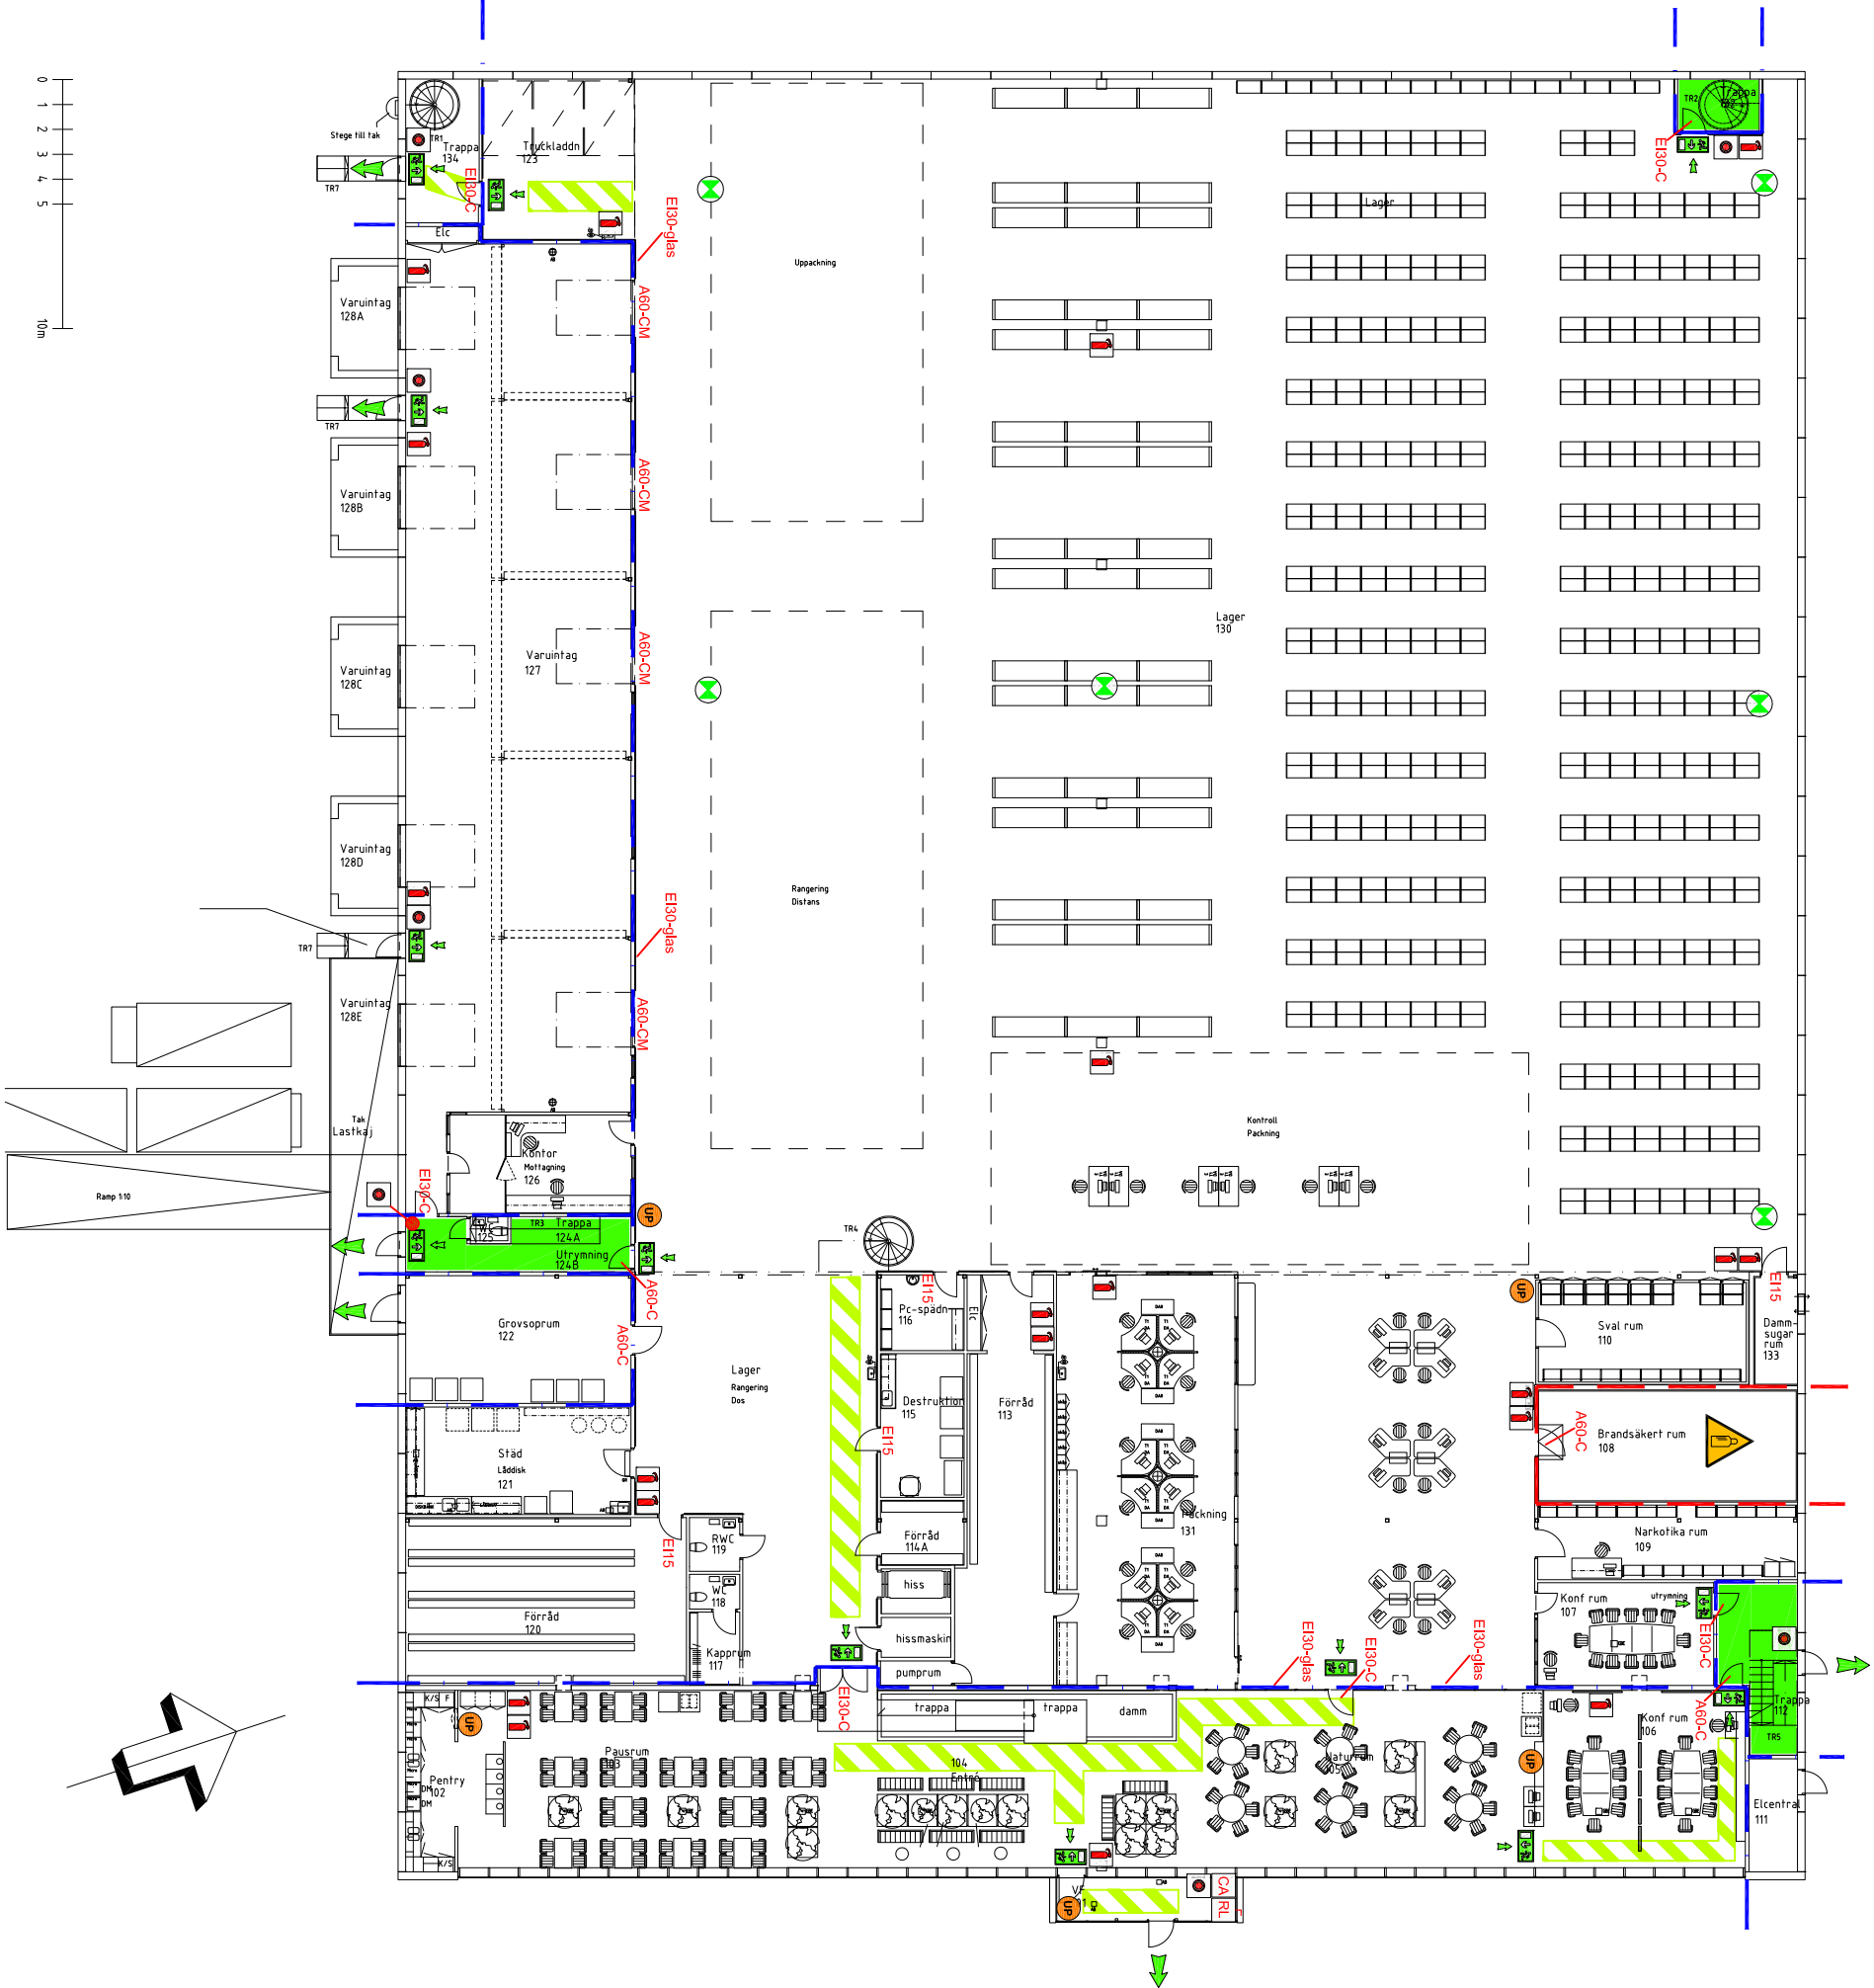

Objekt
1016 Nedre Gruvriset 33:156, Falun
Plan 1 (Markplan)
Brandritning

FireTech engineering			
FireTech Engineering AB			
Aurorum 2			
977 75 Luleå			
telefon: 0920-23 19 00			
www.firetech.se			
Uppdragsnummer	1756, 140	Ansvarig	Mikael Nyberg
Skapad	2012-05-15	Ritad av	Anna Kero
Skala	1:300	Ritningsnummer	Mikael Nyberg
1:300		B01:OP10	

Originalformat: A3