


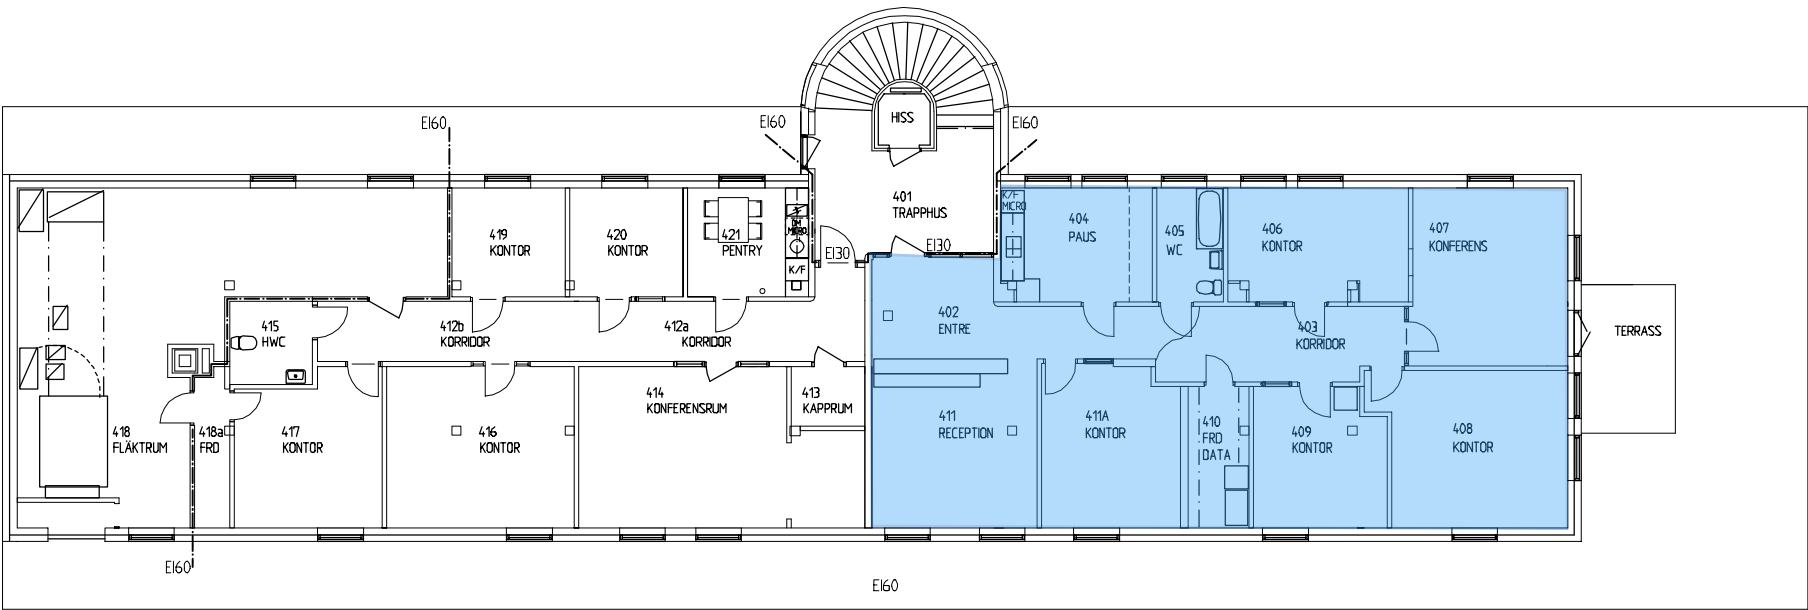

VINDSVÅNING
- 1:100 -

KV IDUN 9

