

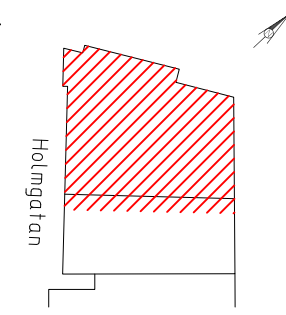


FÖRKLARINGAR

- Centralapparat sprinkler.
- Larmknapp brandlarm
- Slangbrandpost
- Handbrandsläckare
- Belyst utrymningsskylt
- A 60/A 1 Brandklass.
- A 60-C Tilläggsbeteckning -C = dörrstängare,
- A 60-M Tilläggsbeteckning -M = dörrhållarmagnet
- Brandcellsgräns EI 60
- Sprinklad yta
- Utrymningsväg
- Väg till utrymningsväg

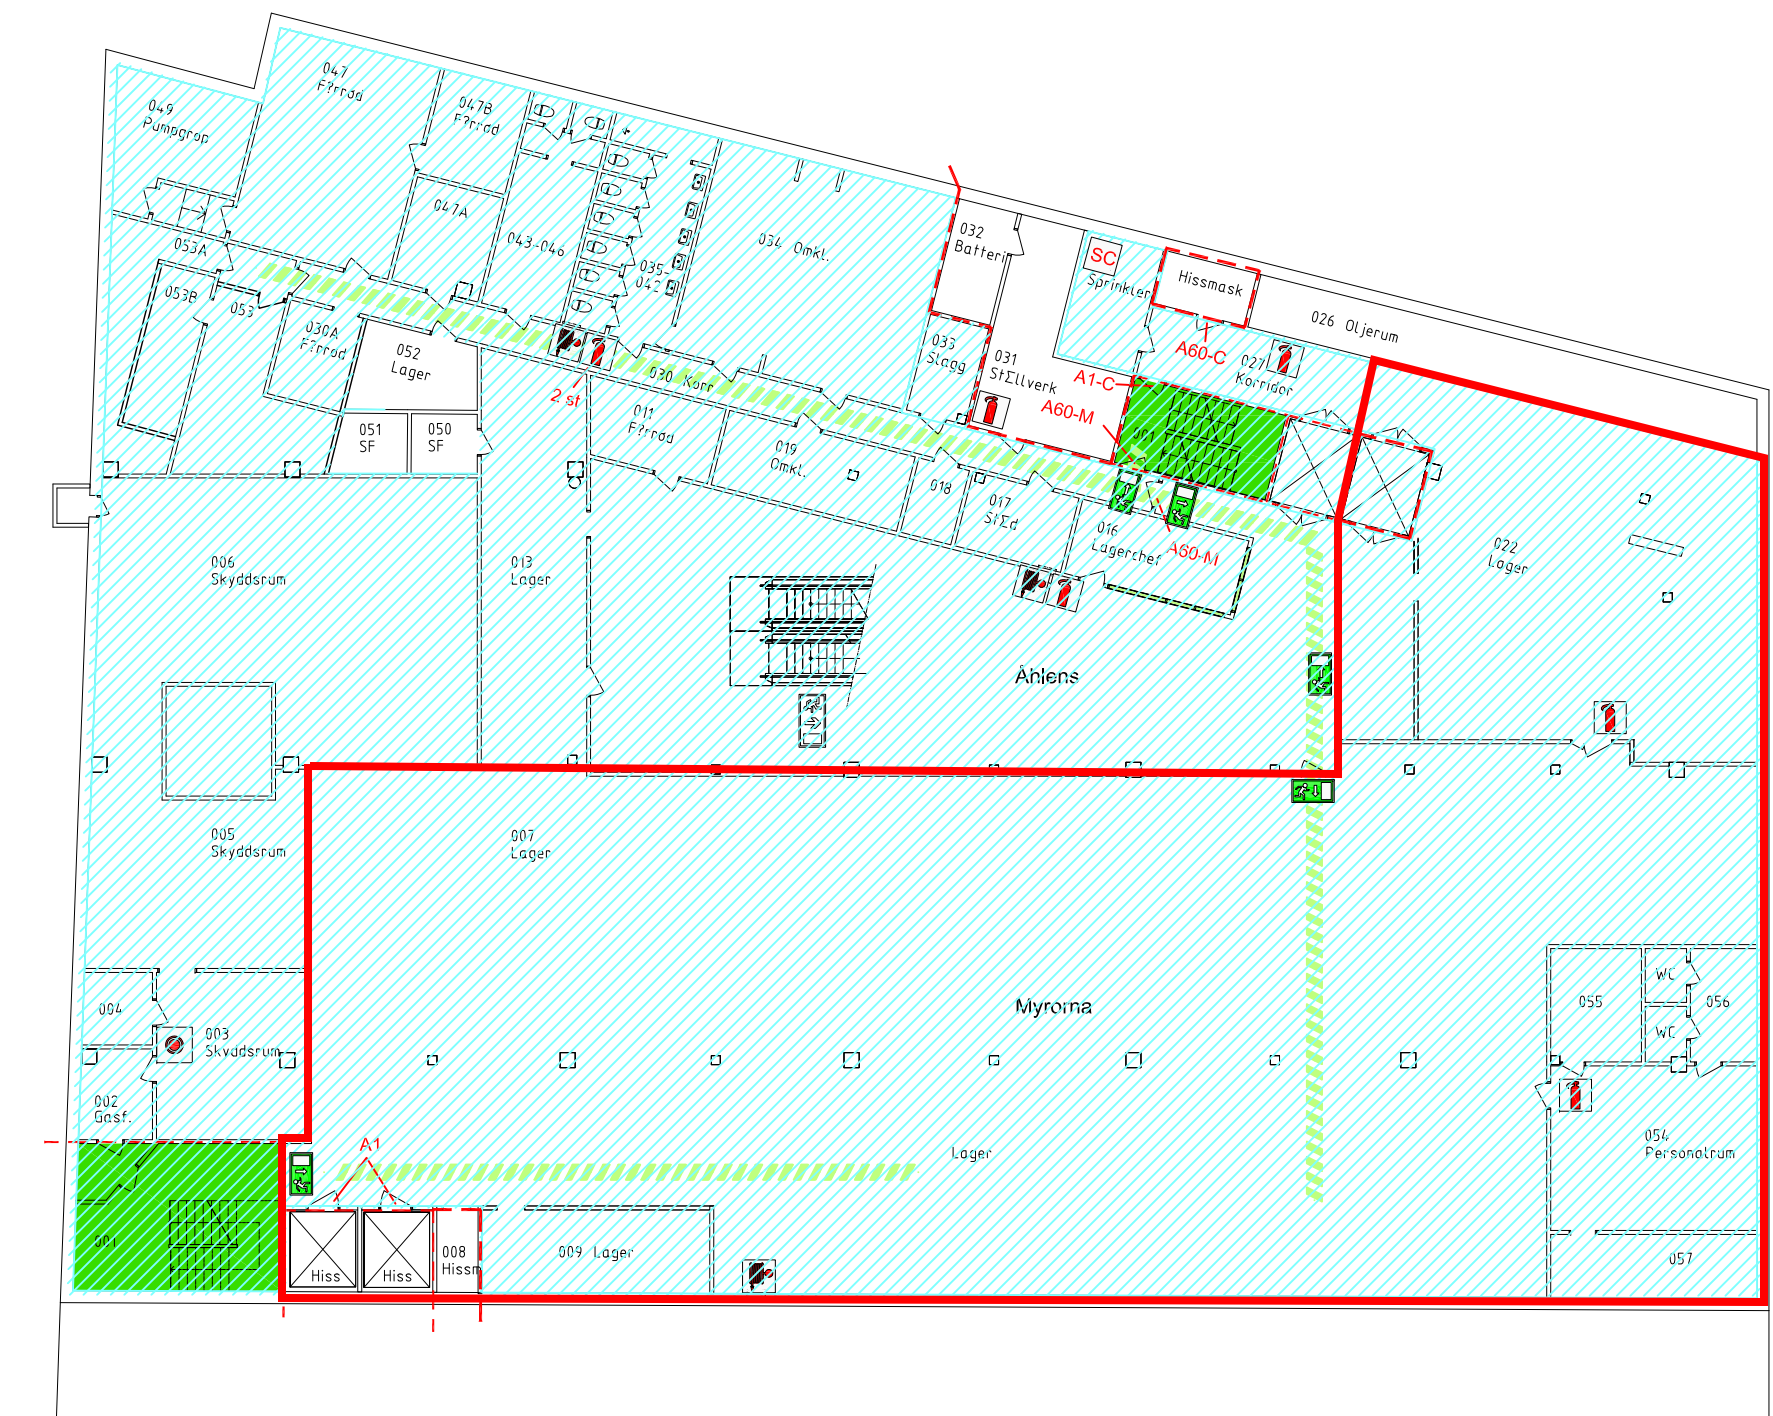

Situationsplan

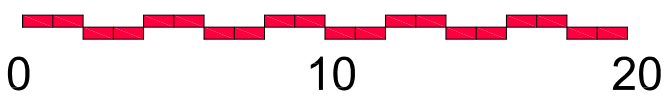

-			
Rev	Avser	Sign	Datum
Brandskyddsritning 2012-05-15			
Uppdragsgivare			
			
Objekt			
1002 - Kv. Gamla Bergsskolan			
Falun			
Plan 1, Källare			
Brandskyddsritning			
			
FireTech Engineering AB Aurorum 2 977 75 LULEÅ telefon: 0920-23 19 00 www.firetech.se			
Uppdragsnummer	Ansvarig	Handläggare	
1756.032	E. Patti	M. Nyberg	
Skapad	Ritad av	Granskad av	
2012-05-15	L. Pettersson	-	
Skala	Ritningsnummer	Revdering	
1:250	1002 - B01:P10		

Originalformat: A3 L