



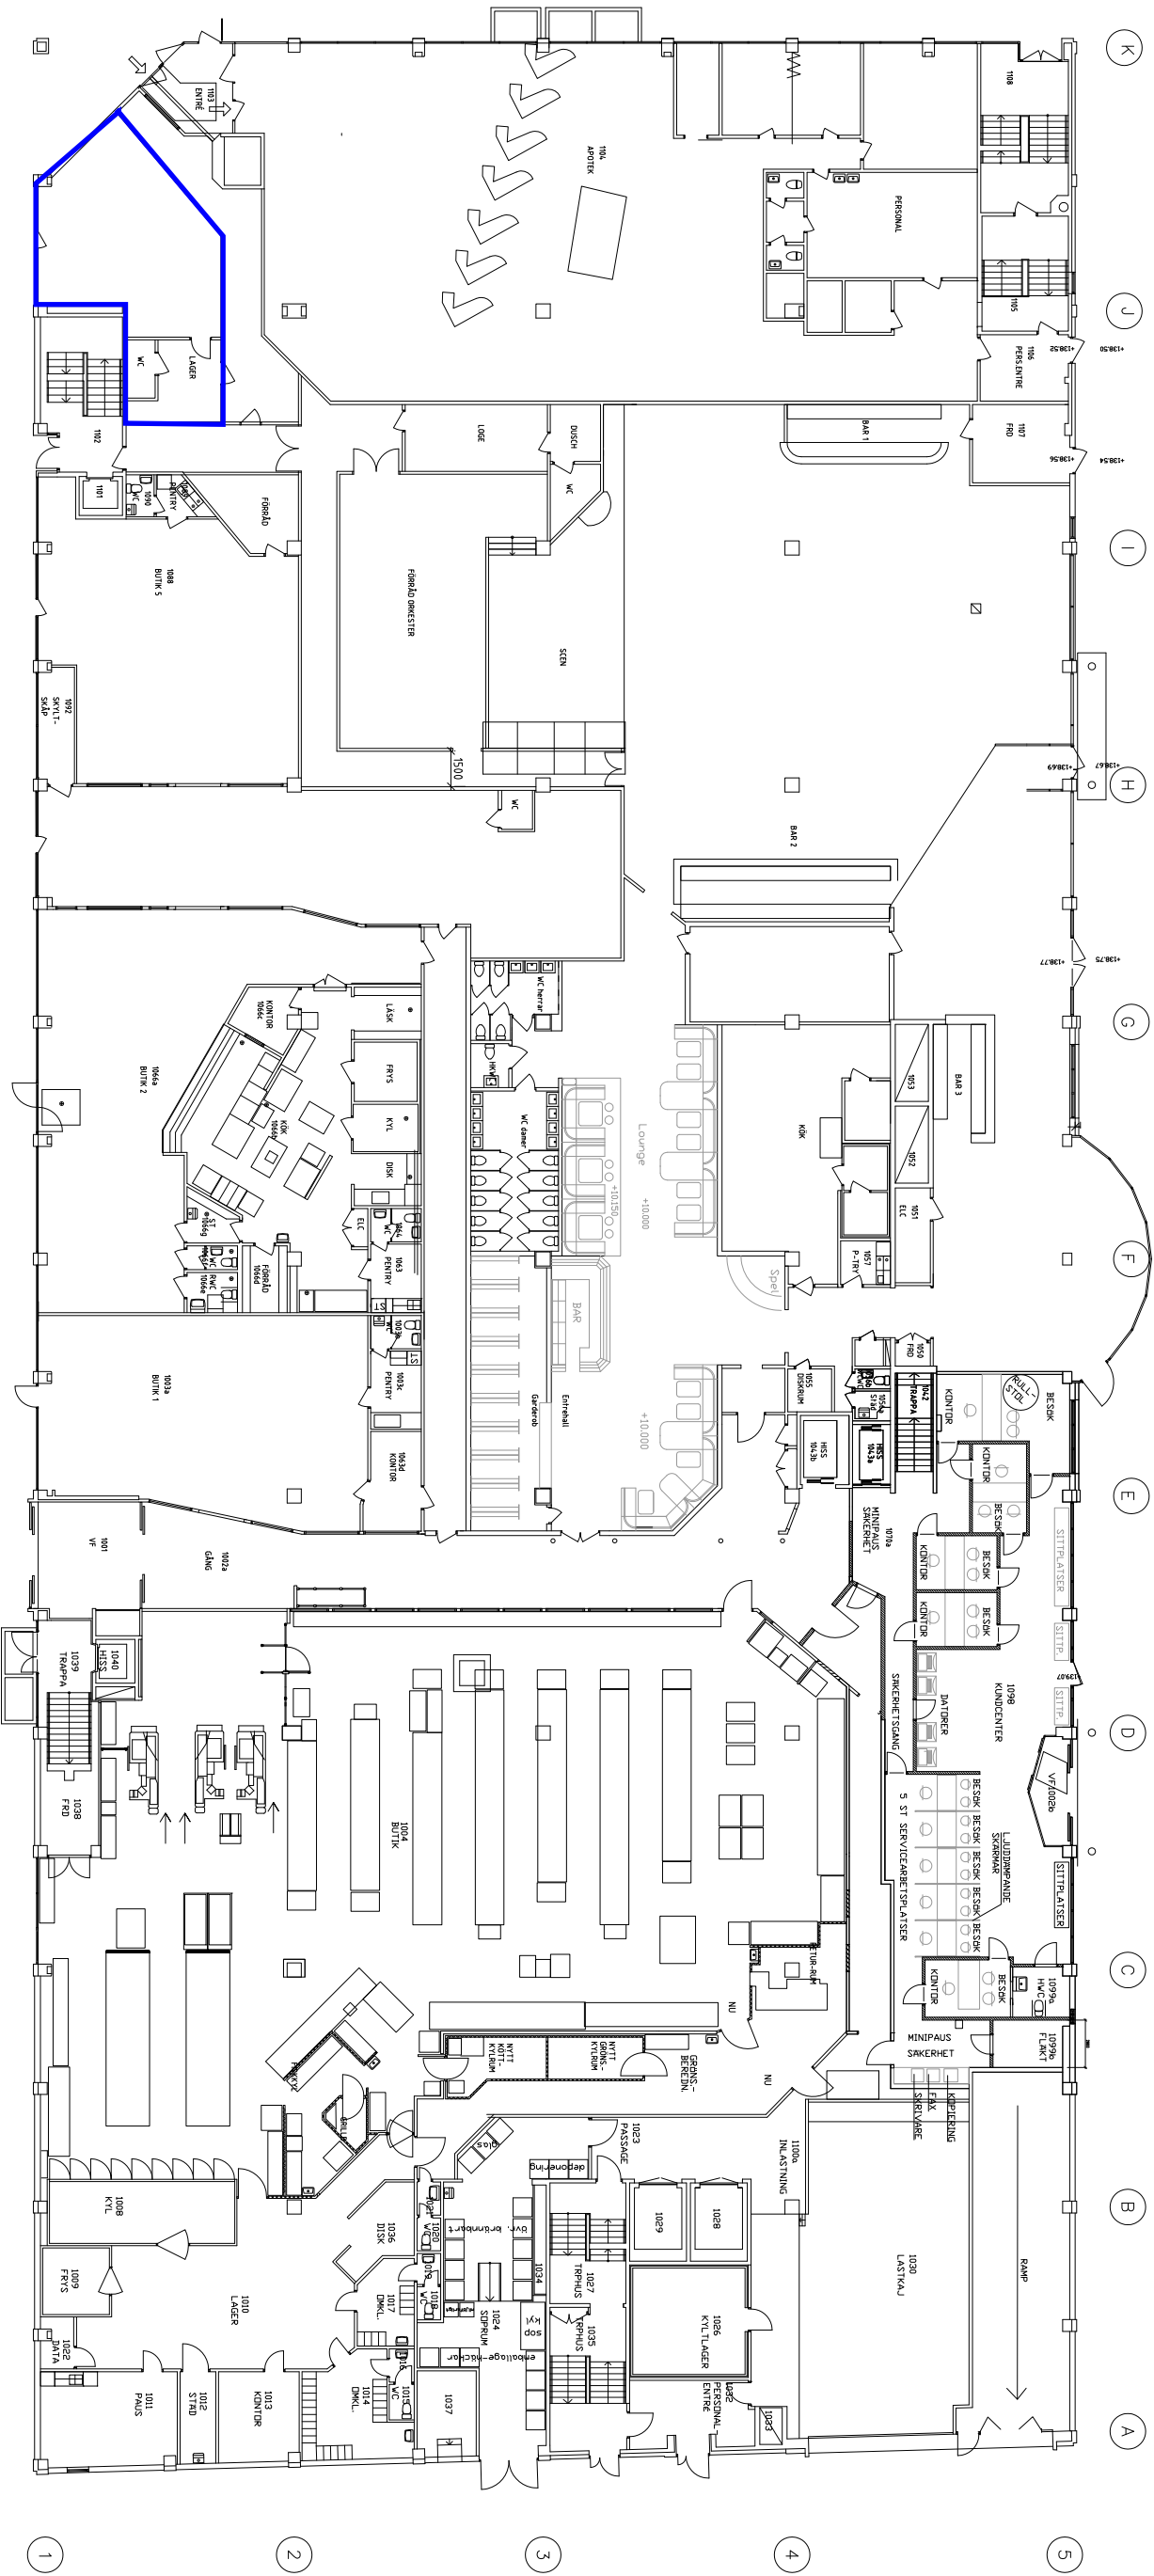

ENTREPLAN (PLAN 2)

OBS! Ritningen i skala 1:150 (A1)

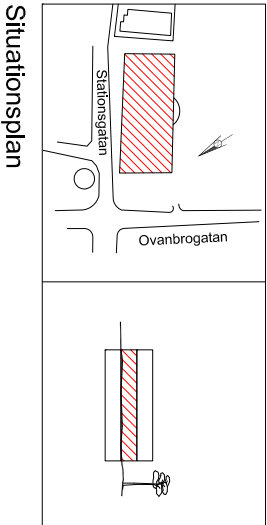

Situationsplan

Kv. Mimer 1 ; Borlänge

RELATIONSRTNING

BET	ANT	ANORDNING	ANORDNING	SON	DATUM
C		Efter ombyggn. Liljan	ÅW	14.03.06	
B		Öppning till ortens terrordåd. AK	13.04.23		
A		Dörparth. 2002a tillkommer. L.P	13.02.06		



UPPSÄTTNING: 17156.04. L.Pettersson M. Nyberg

13-01-21

Kv. Mimer 1 ; Borlänge

Obj. nr: 6203

Plan 2 (entrepian)

SKALA	NUMMER	BET
A1:1:150	A-4-0-P02	C