



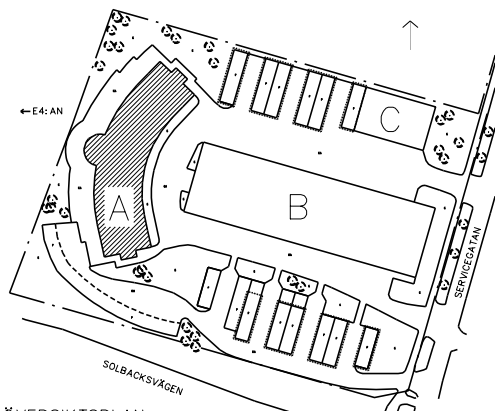

ÖVERSIKTSPLAN

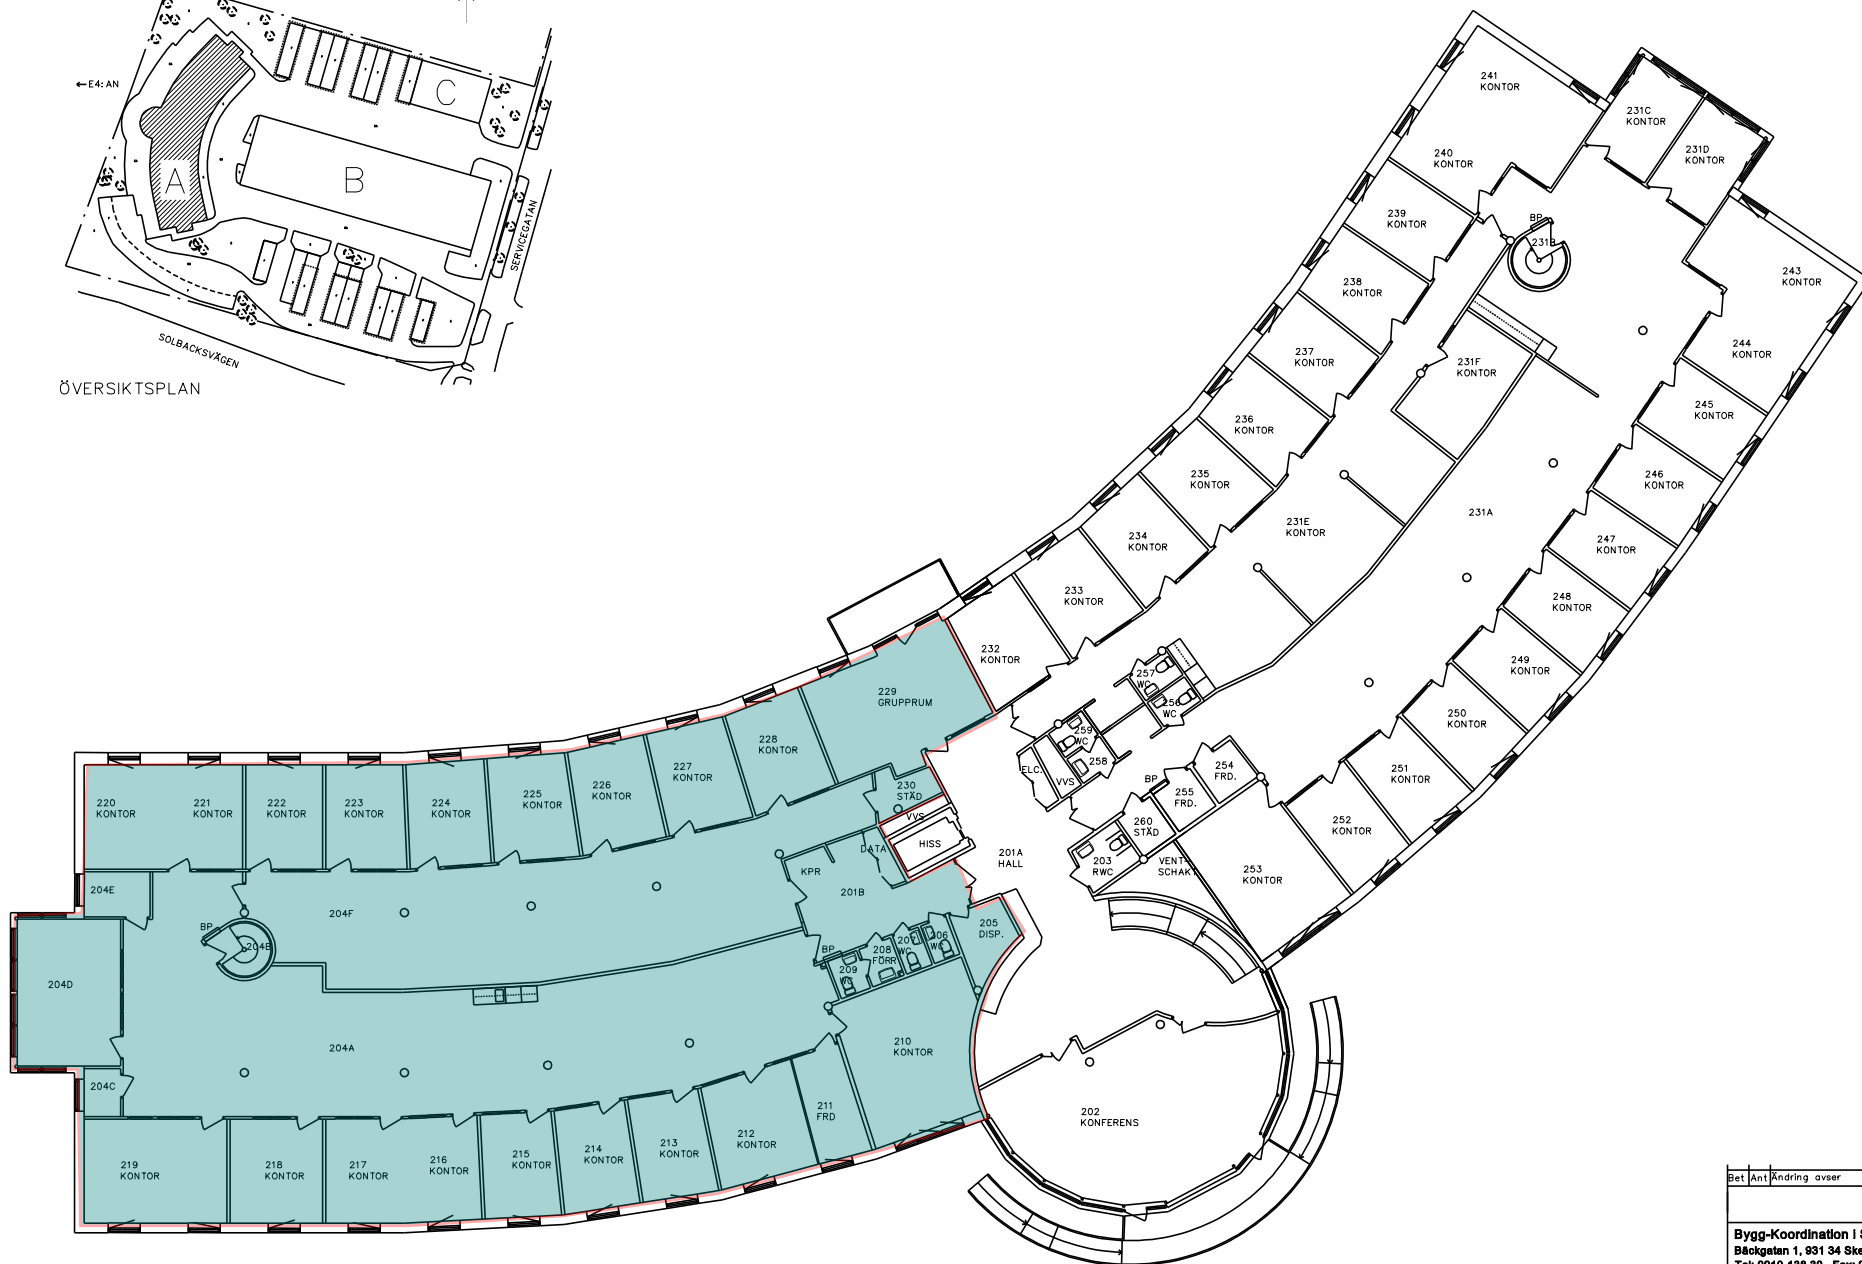

A1 FORMAT SKALA
A3 FORMAT SKALA

Bet	Ant	Ändring	avser	Sign	Datum
Bygg-Koordination i Skellefteå AB Backgatan 1, 931 34 Skellefteå Tel: 0810-138 30 Fax: 0810-179 30 E-post: info@bygg-koordination.se					
Uppdrag nr	04 02 30	Ritad/konstr. av	HC	Handläggare	G. Johansson
Datum	2004-12-03	Ansvarig			
SOLBACKENS INDUSTRIOMRÅDE KV. SERVICEN HUS A PLAN 1 TRAPPA					
Skala	1:100	Nummer		Bet	