



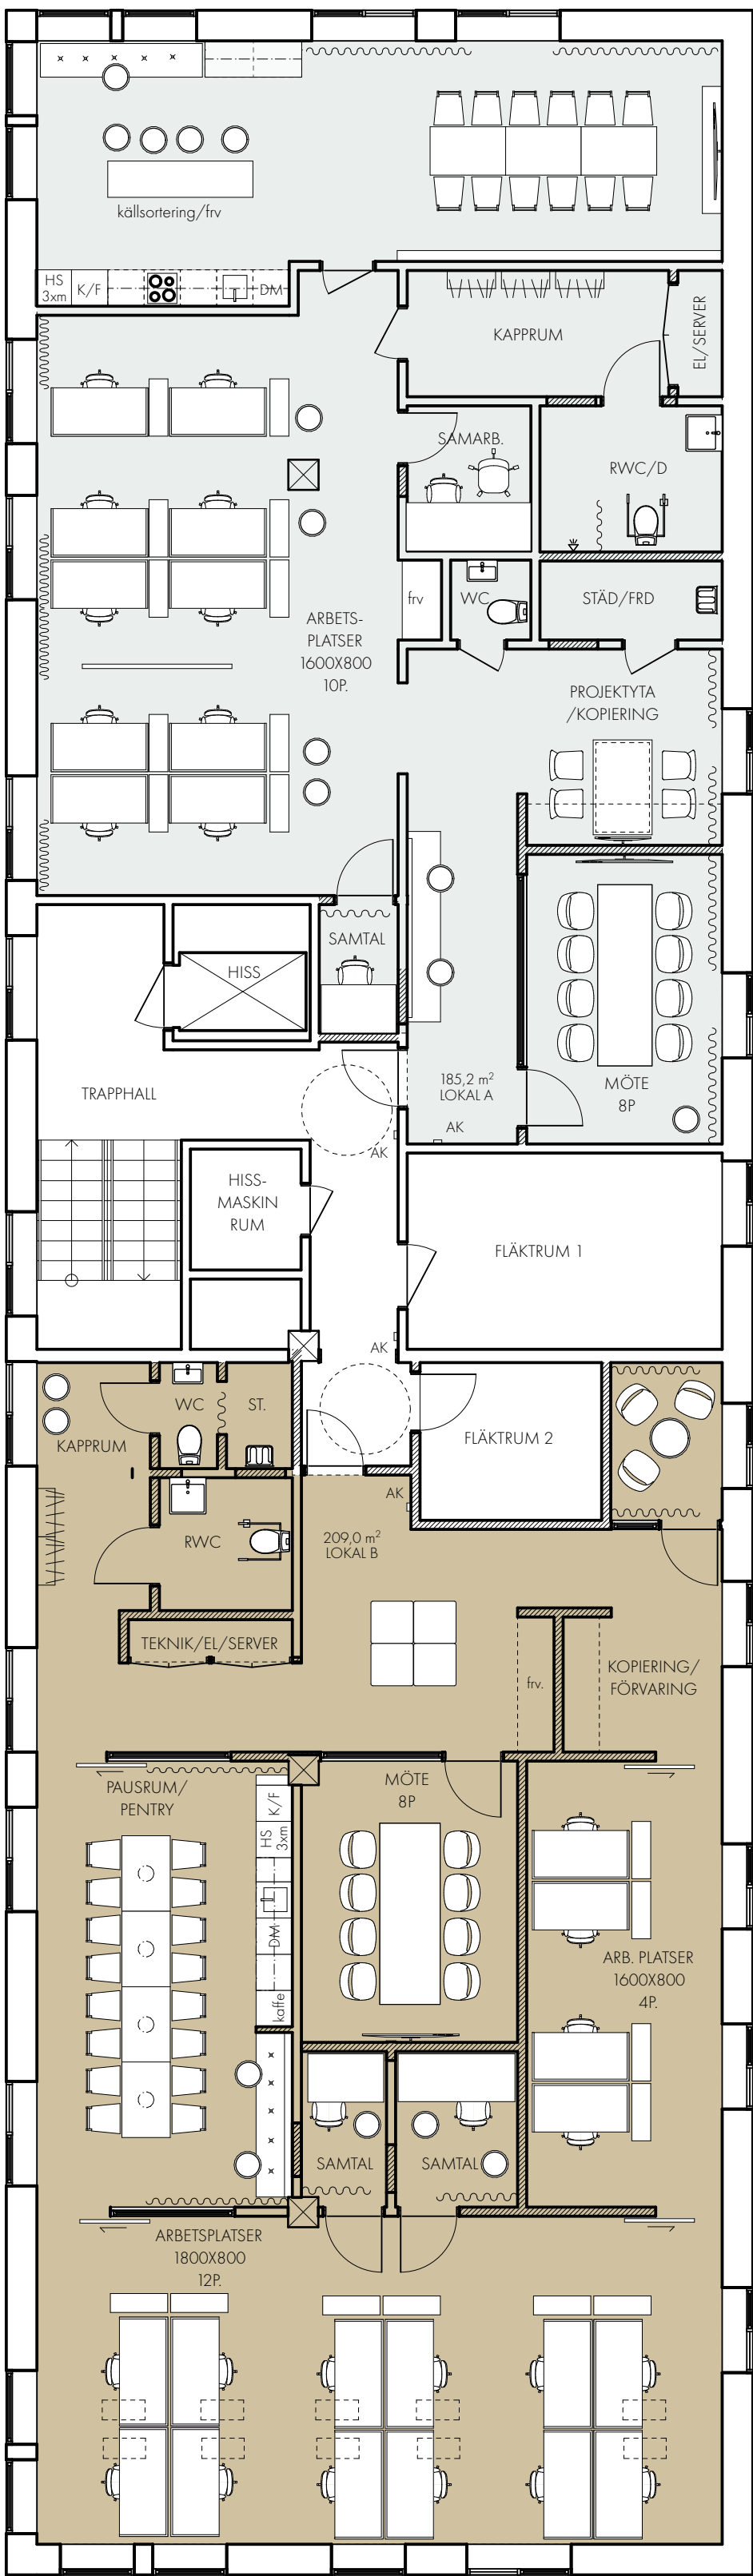

PLANRITNING FÖRSLAG ANPASSNING
1:100

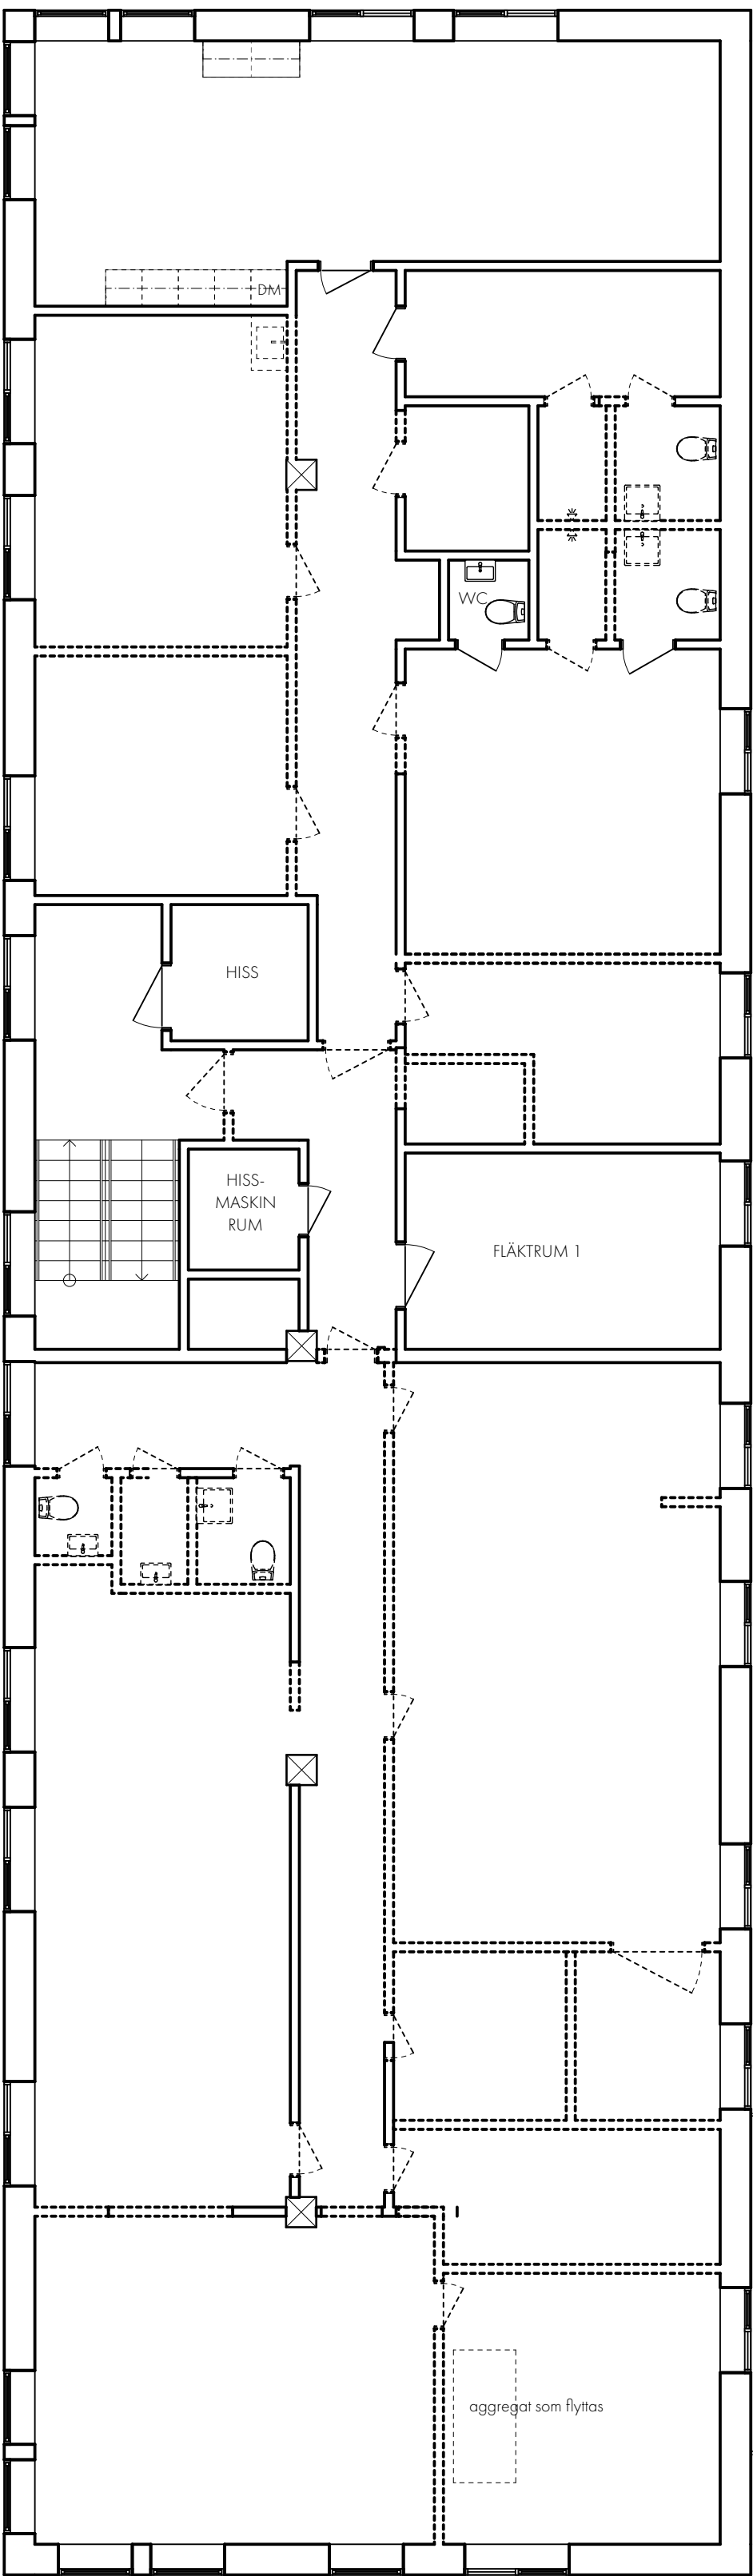

PLANRITNING FÖRSLAG ANPASSNING - RIVNING
1:100

FÖRKLARINGAR

mått anges i mm.
Ritning baseras på underlag, ej
uppmått.

- Befintlig vägg
- Vägg som rivs
- Ny vägg
- Bef dör som behålls
- Bef dör som rivs
- Ny dör

BET	ANT	ÄNDRING AVSER	DATUM	Sign.
-----	-----	---------------	-------	-------

FÖRSLAGSSKISS

KV IDUN 10

Diös

NORDMARK
NORDMARK

KYRKO GATAN 2, 972 32 LULEÅ

A	NORDMARK & NORDMARK ARKITEKTER		
UPPDRAG NR	23102	RITAD AV	IGM
DATUM	2023-10-24	ANSVARIG	IGYLLENGAAHM

KV IDUN, SKELLEFTÅ KOMMUN
HYRESGÄSTANPASSNING

PLANRITNING 3TR

SKALA AT	NUMMER	BET
1:100	A-01	

SKALA 1:100

