VÅN 2 - IDÉSKISSER LUDVIG & CO

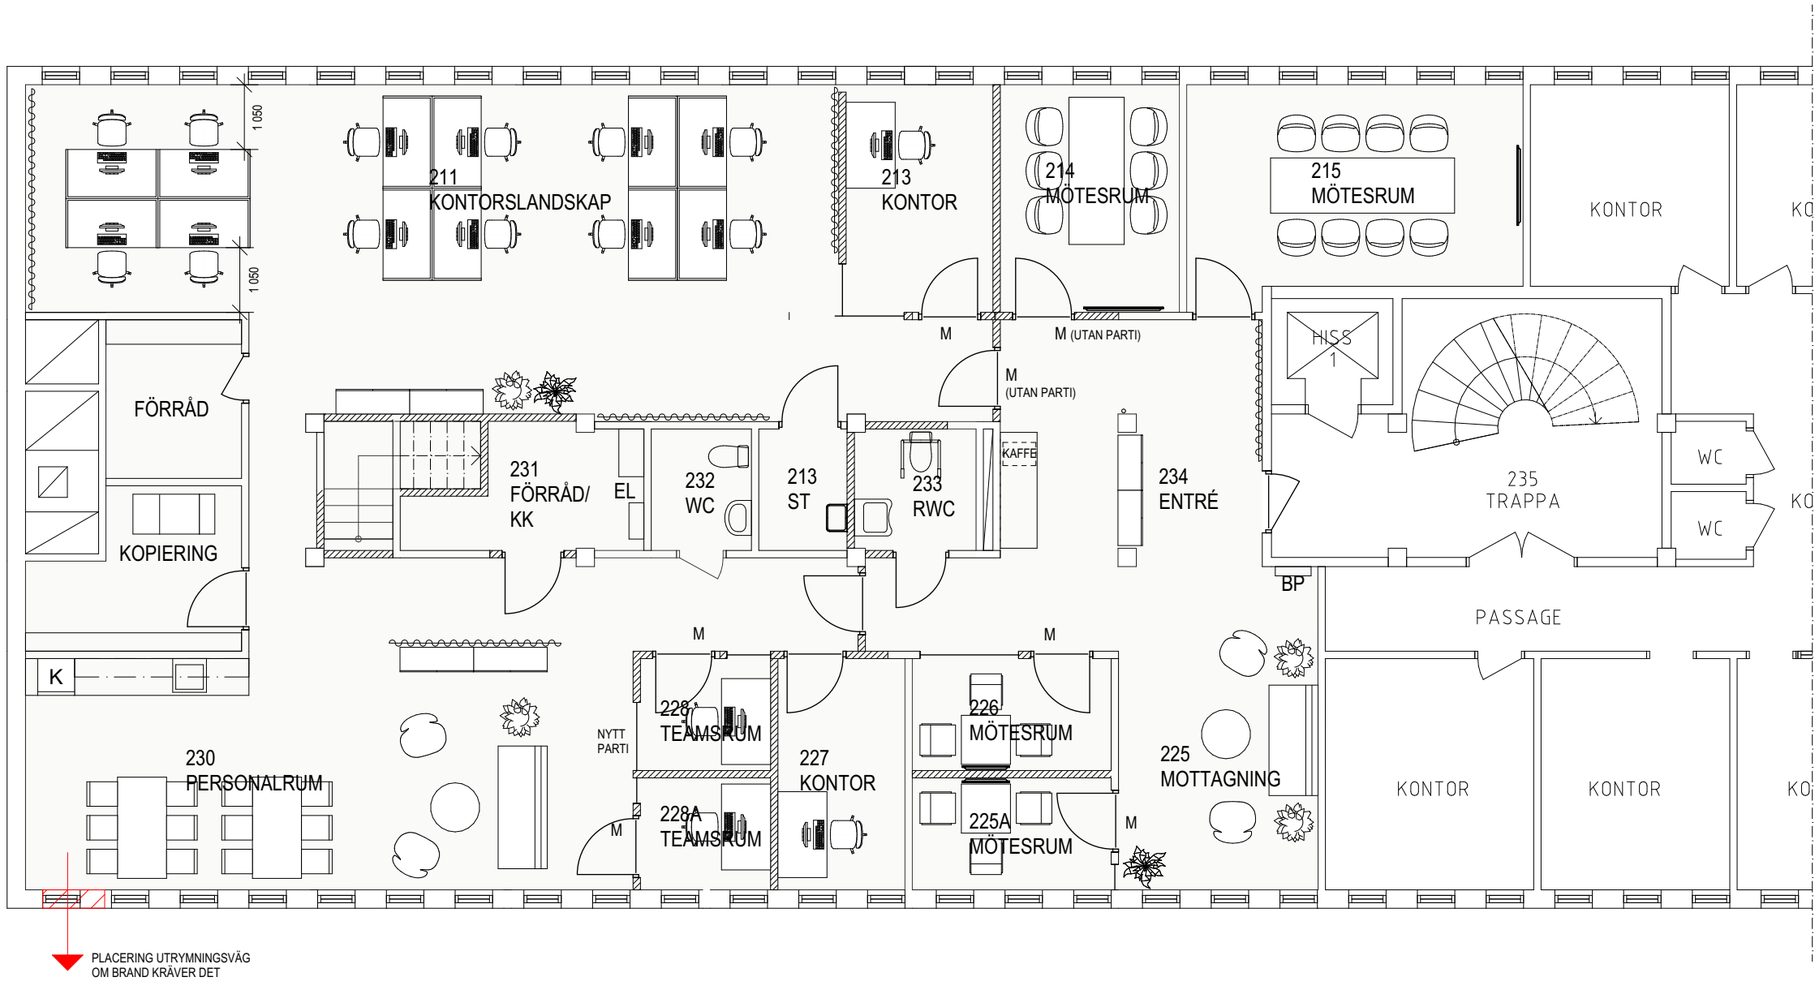

FÖRKLARINGAR

ALLMÄNT

MÅTTSÄTTNING ANGES I MILLIMETER.

- BEFINTLIG BYGGNADSDEL
- NY BYGGNADSDEL
- BEFINTLIG DÖRR
- NY DÖRR
- NY GLASAD DÖRR

FÖRESKRIFTER

- UNDERTAK KANT A
- TEXTILMATTA GENERELLT,
  AVVIKANDE GOLV I WC, FRD, KK, FRAMFÖR PENTRY
- M = MODUS ELLER LIKV. DÖRR/GLASPARTIER

Diös

LOKAL EJ KONTROLLMÄTT AV A OCH D ARKITEKTKONTOR
DWG-UNDERLAG: DIÖS, 2018-01-30

Skala 1:100 (A3) meter

0 1 2 3 4 5

KV KASTOR 6 - OMBYGGNAD VÅN 2
UPPDRAG: 24105
C. SELBERG ARK SAR/MSA
DATUM: 241010

a och d arkitektkontor