

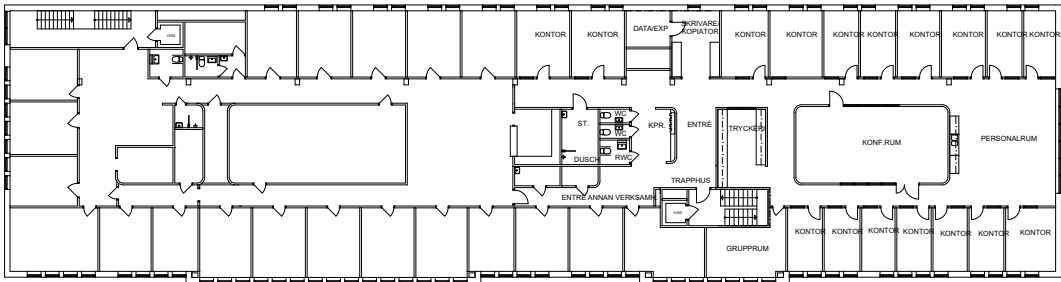


HATTMAKAREN 16 | UTREDNING KONTOR

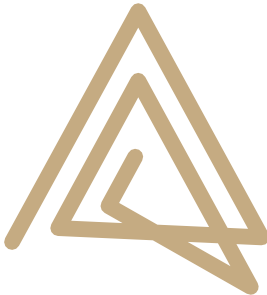

PLAN 3 NULÄGE

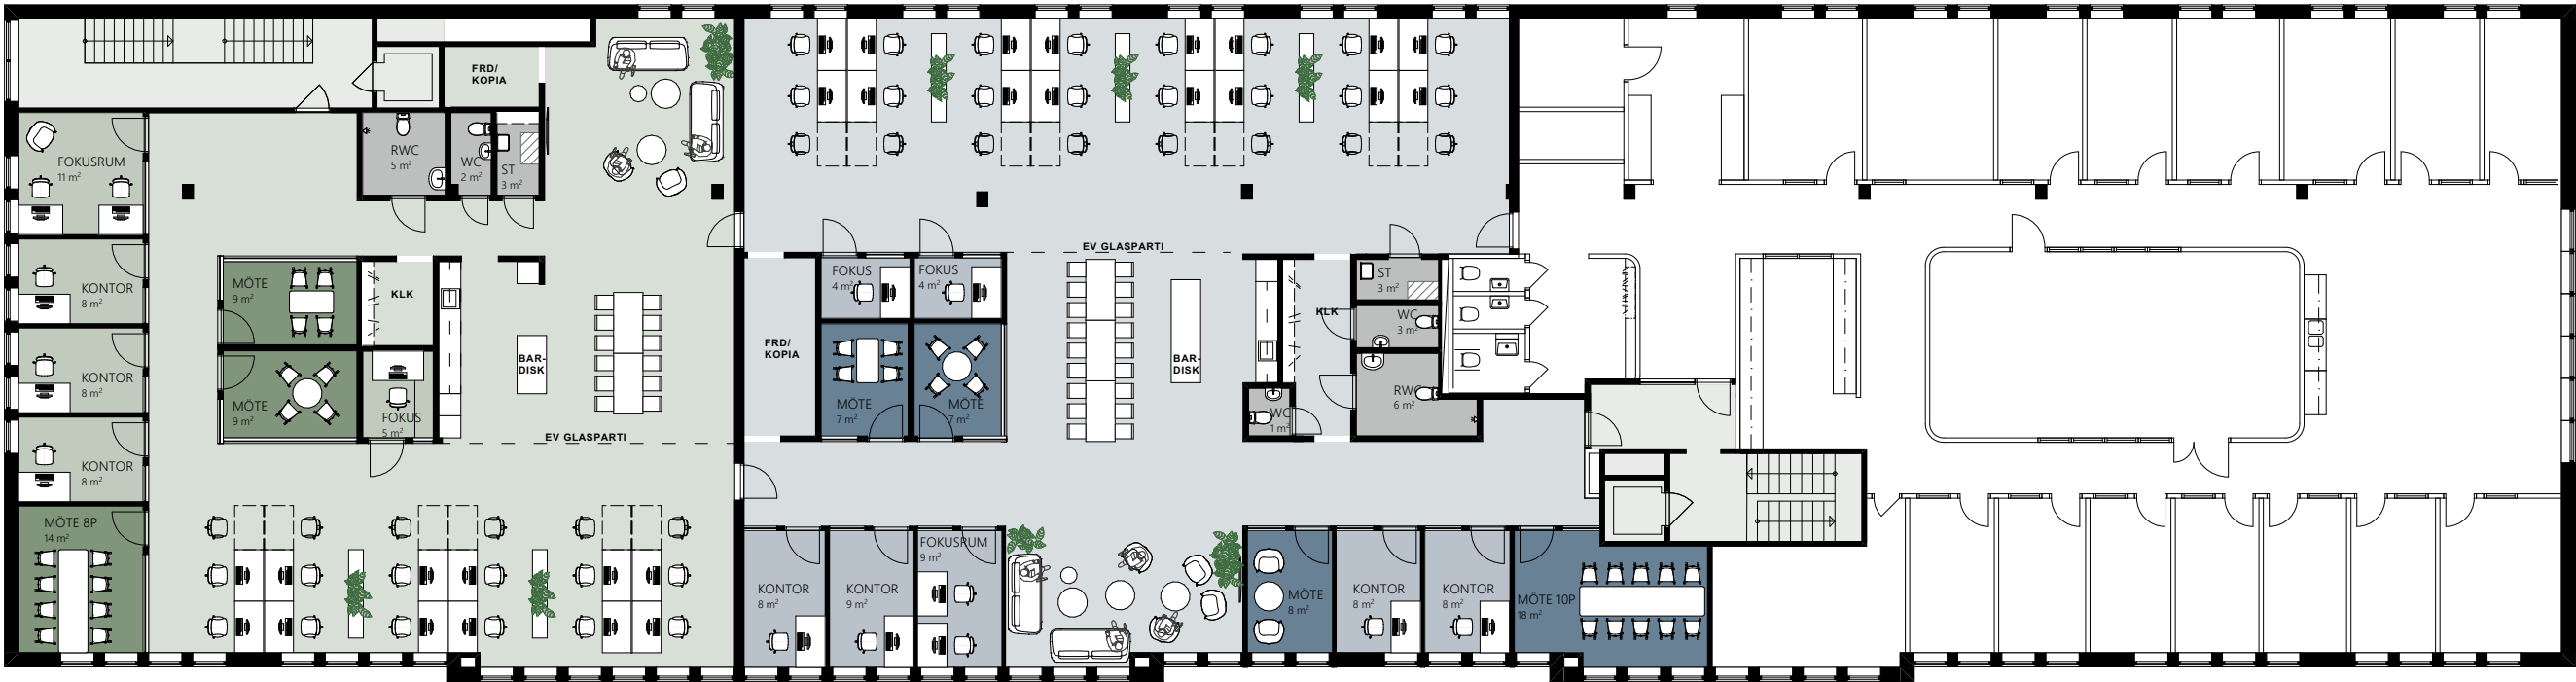

PLAN 3 SKISS

LOA 306 m²

LOA 381 m²

LAYOUT TVÅ NYA KONTOR


Skiss: 006

Skala: 1:200, 1:500 (A3)

Datum: 23-02-15

Diös

SKALA 1:200

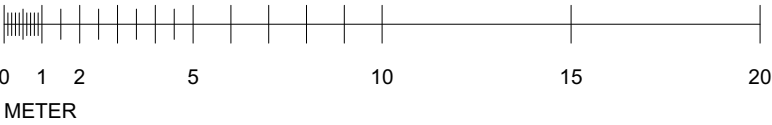

ARCHUS.SE