


Planritning – Norra Rådmansgatan 8C

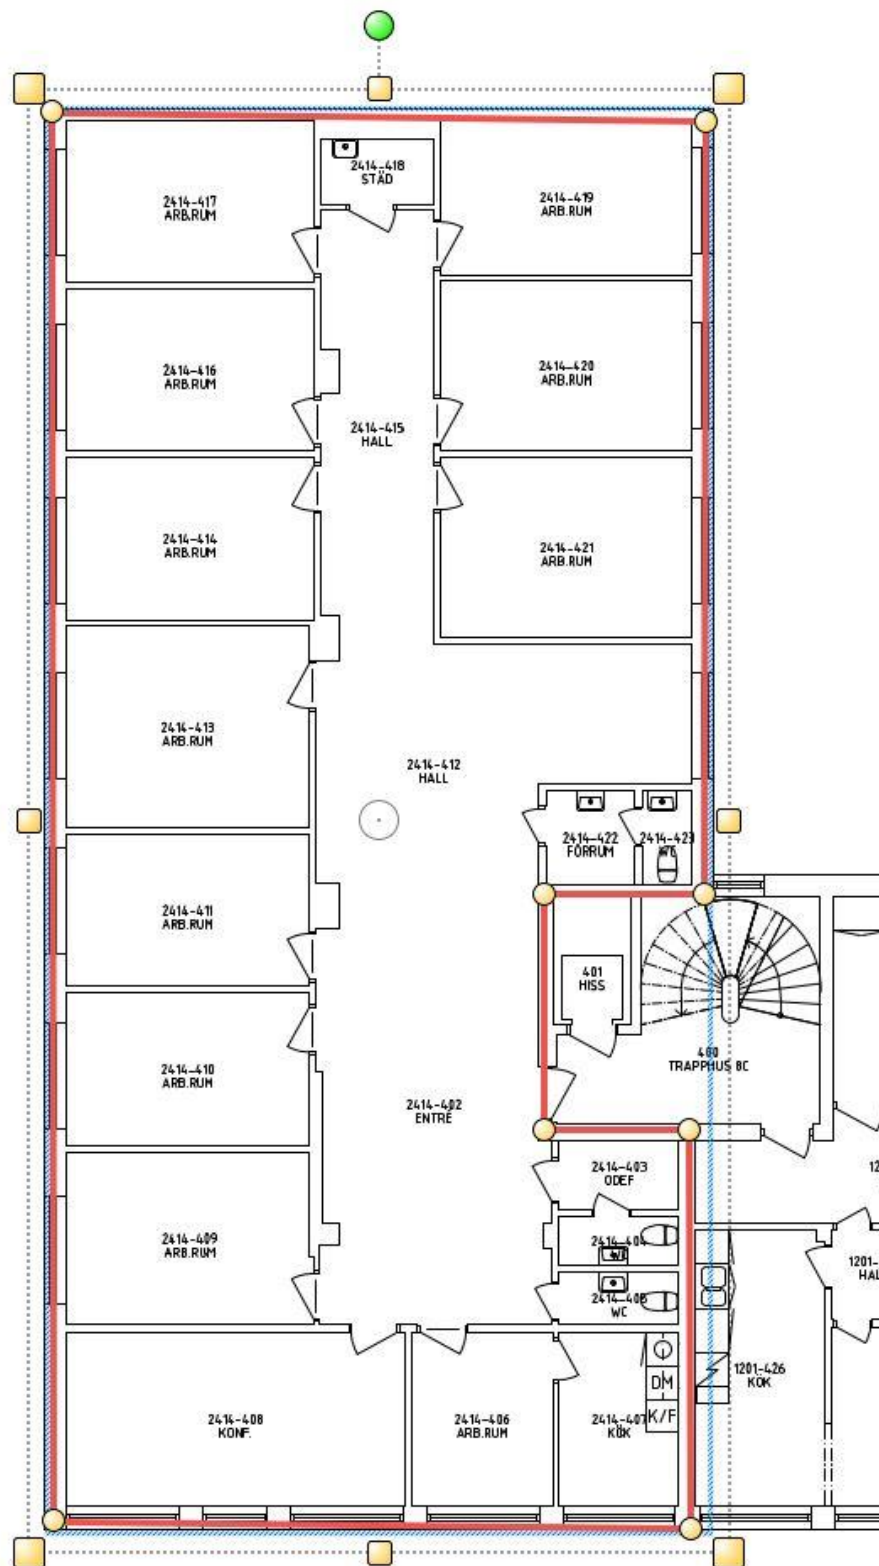

Diös

Planritning – Norra Rådmansgatan 8C