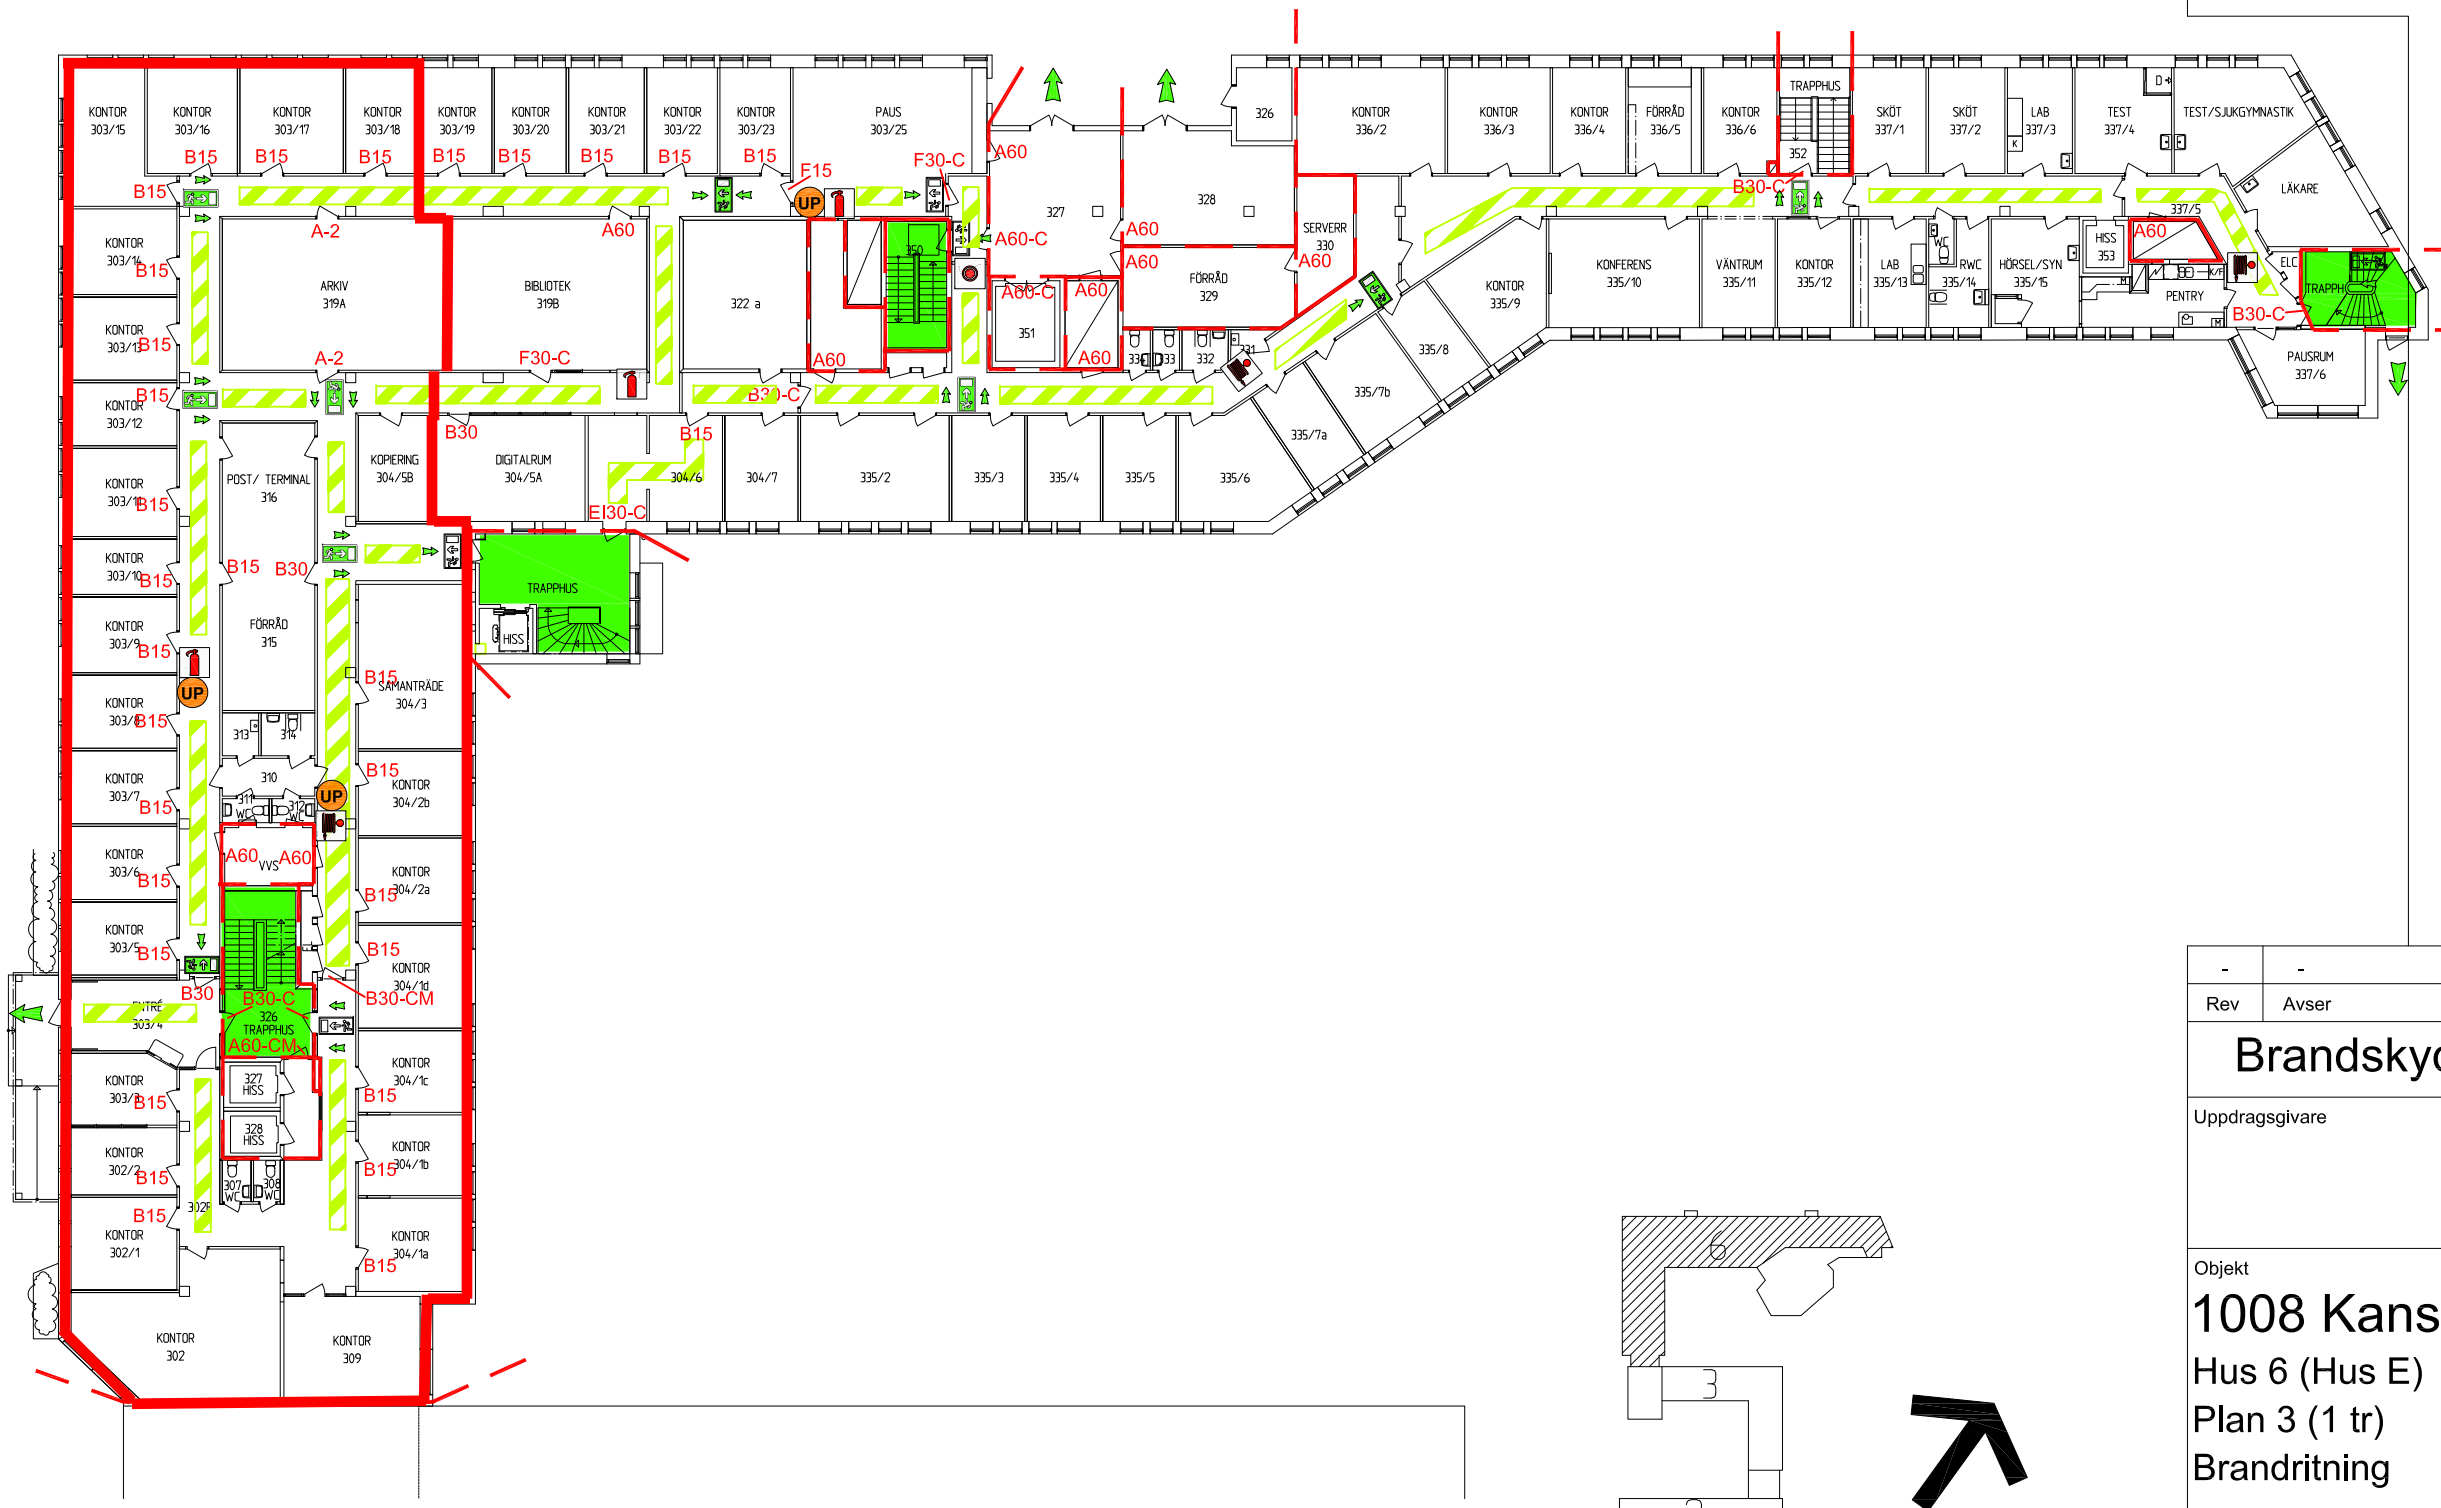

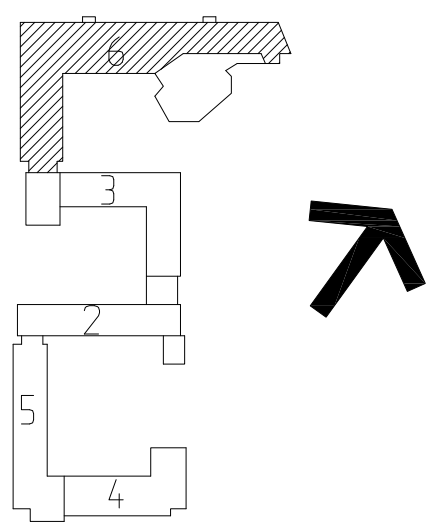

Brandcellsgräns EI 60

Utrymningsväg

Väg till utrymningsväg

Utrymningsriktning

Genomlyst eller belyst utrymningsskylt

Efterlysande utrymningsskylt

Tryckknapp

Slangbrandpost

Handbrandsläckare

EI30 Brandklass dörrar

-C Dörrstängare

-M Dörrstängare på magnet

UP Utrymningsplan

Rev	Avser	Sign	Datum
-	-	-	-

Brandskyddsritning 2012-05-15

Uppdragsgivare

Diös

Objekt

1008 Kansliet 20, Falun

Hus 6 (Hus E)

Plan 3 (1 tr)

Brandritning

FIRETECH engineering

FireTech Engineering AB
Aurorum 2
977 75 Luleå
telefon: 0920-23 19 00

www.firetech.se

Uppdragsnummer	Ansvarig	Handläggare
1756,038	Mikael Nyberg	Anna Kero
Skapad	**Ritad av**	**Granskad av**
2012-05-15	Anna Kero	Mikael Nyberg
Skala	**Ritningsnummer**	**Revidering**
1:300	B06:OP30	-

Orginalformat: A3